
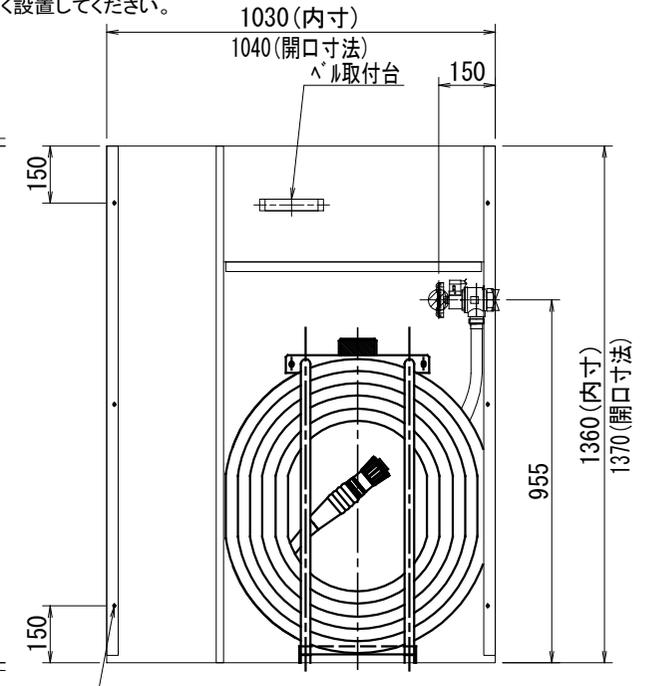
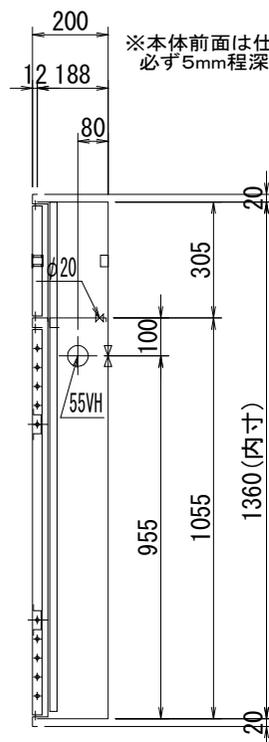
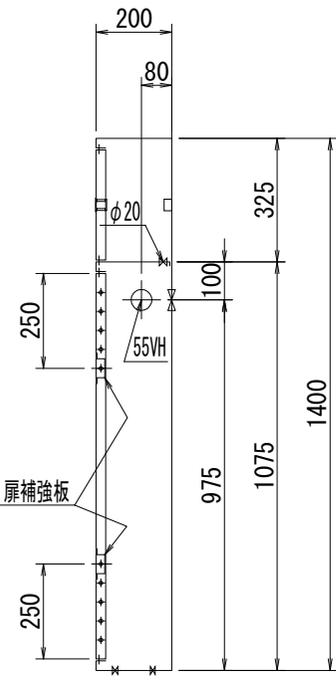
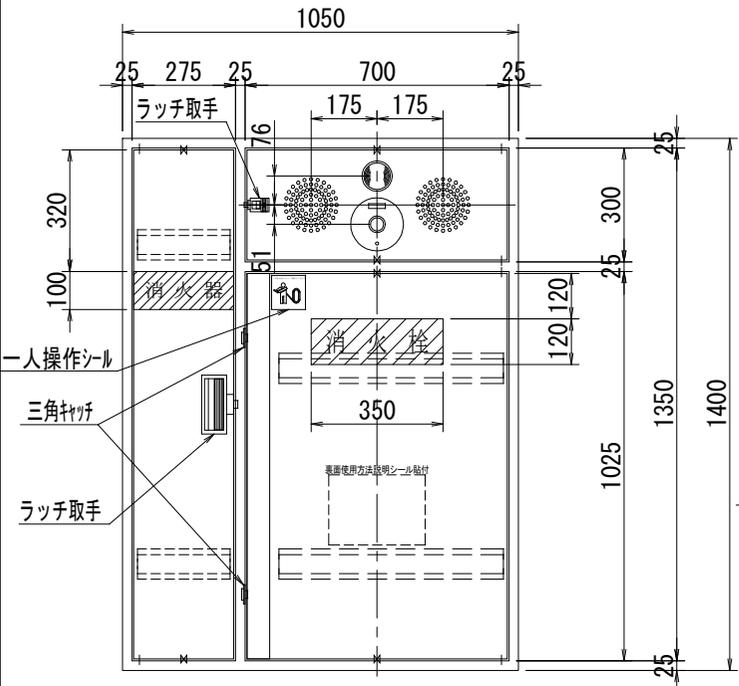
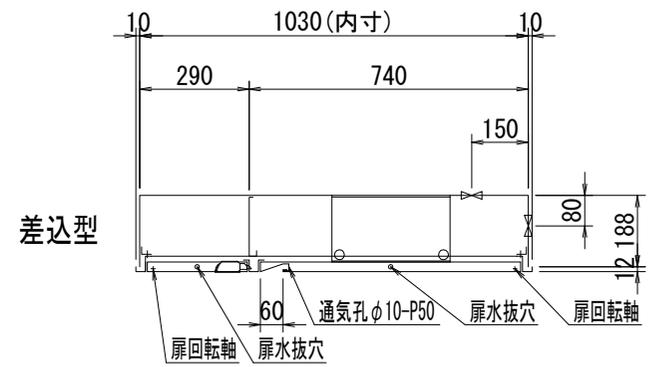
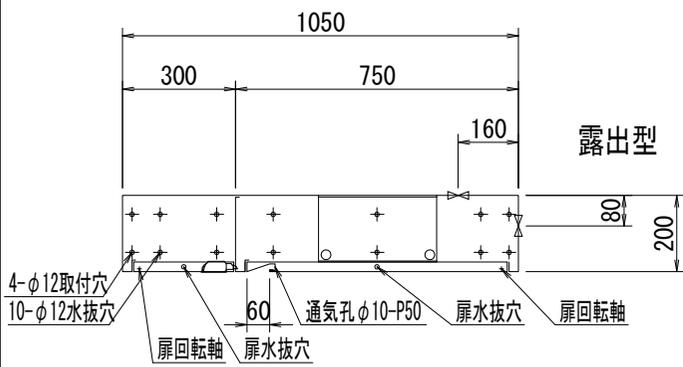


型式番号	認評栓第26～45号
放水量	130L/min
放水圧力	0.17～0.7MPa
圧力損失値	0.21MPa (流量130L/min時)

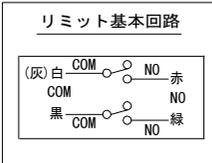

※本体前面は仕上げ面より前に出さないください。
必ず5mm程深く設置してください。

正面図

露出型

差込型

差込型内部格納図

部 バルブ裏配管位置

内部格納品	仕様
バルブ 30A×90° (ノットスリッパ付)	1個 材質 1.6t表面処理鋼板
ノズル 30A 噴霧	1本 塗装 メラミン樹脂焼付仕上
ホース 30A×30m	1本 塗装 御指定色【 文字 明朝体白文字(斜線部赤地)】
* 消火栓配管接続は40Aとする。	
* 火報部品、消火器は別売	
* 内部格納品、標示シール(文字標記)については、所轄消防署でご確認ください。	

工事名称	設計	製図	縮尺
図面名称 公共建築設備標準型 易操作性1号消火栓格納箱 単独型(消火器ス ^レ 付)	光山	菅	A4 1/20
作 図 2020年 9月 30日			

株式会社大東製作所