

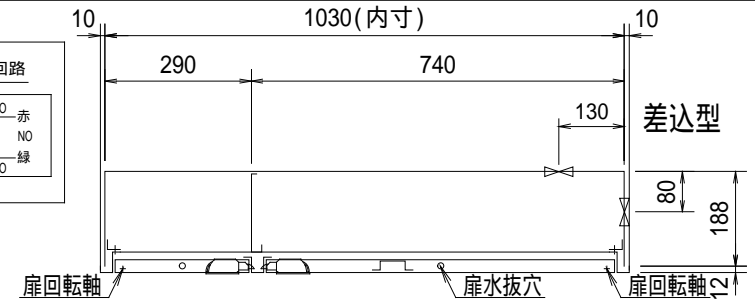
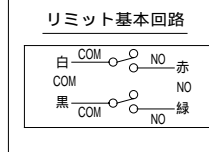
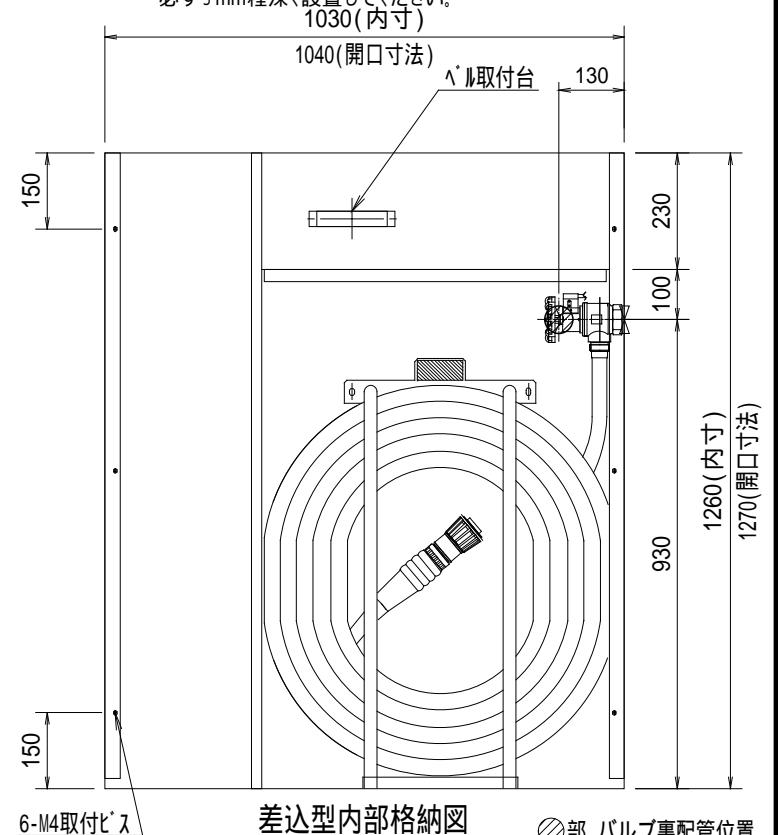


型式番号	認評栓第26~45号
放水量	130L/min
放水圧力	0.17~0.7MPa
圧力損失値	0.21MPa (流量130L/min時)

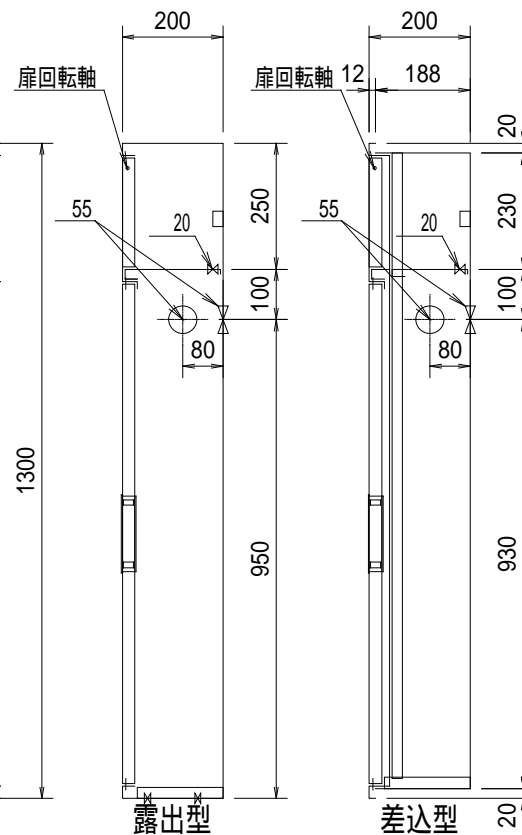

本体前面は仕上げ面より前に出さないでください。  
必ず5mm程深く設置してください。

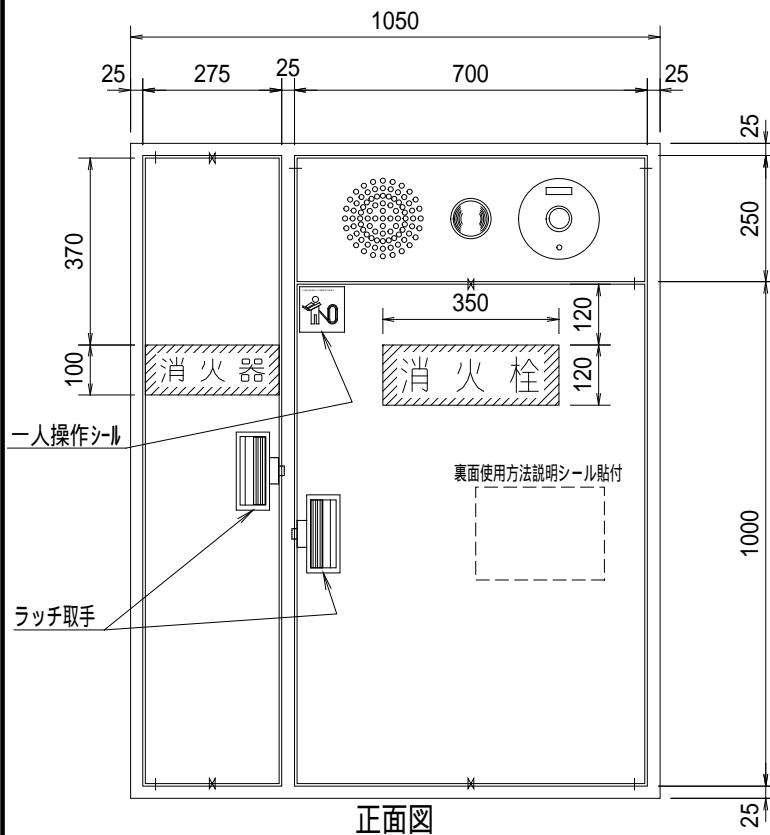


内部格納品	仕様
バルブ 30A×90° (JISタイプ付)	1個 材質 1.6t表面処理鋼板
噴霧ノズル 30A	1本 塗装 メラミン樹脂焼付仕上
ホース 30A×30m	1本 塗色 御指定色【 文字 白文字(斜線部赤地)】

露出型 台	露出型 台	露出型 台	露出型 台	露出型 台	露出型 台
差込型 台	差込型 台	差込型 台	差込型 台	差込型 台	差込型 台

工事名称	設計	製図	縮尺
図面名称 易操作性1号消火栓(単独)消火器入付	川崎	竹中	A4
作図 2021年 8月 25日	1/15		

\* 消火栓配管接続は40Aとする。 \* 火報部品、消火器は別売  
\* 内部格納品、標示シール(文字標記)については、所轄消防署でご確認ください。

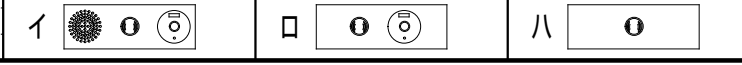

**株式会社大東製作所**