






型式番号	認評栓第30~2号
放水量	130L/min
放水圧力	0.17~0.7MPa
圧力損失値	0.32MPa (流量130L/min時)

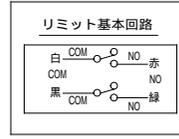

放水口ホースの接続口は床面から高さ0.5m以上1.0m以下の位置に設けること。

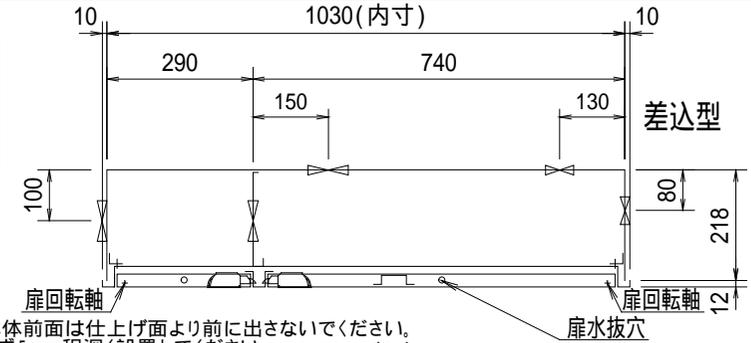

本体前面は仕上げ面より前に出さないでください。
必ず5mm程深く設置してください。 1030(内寸)

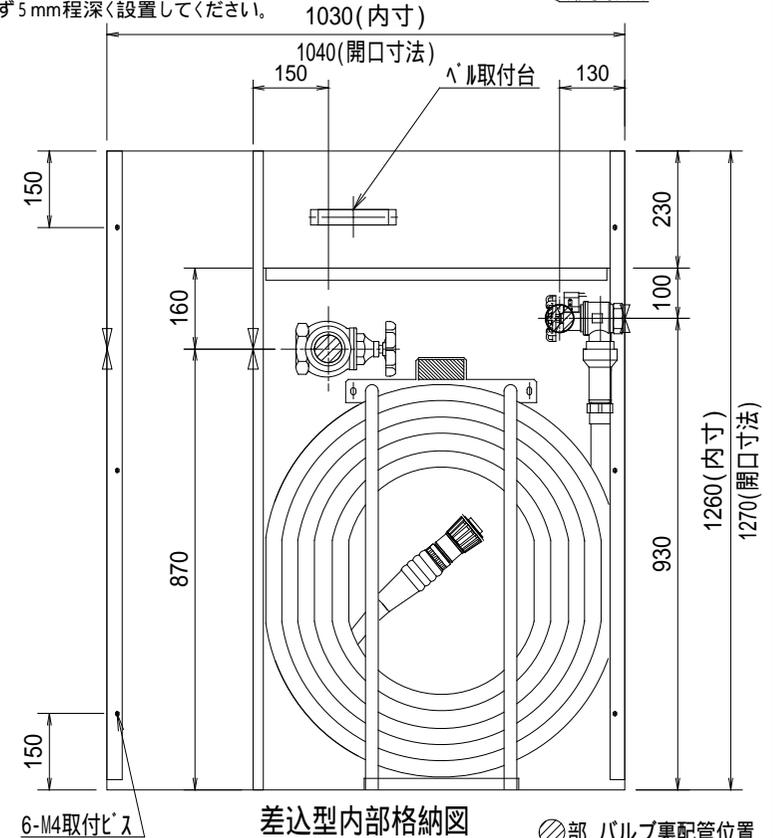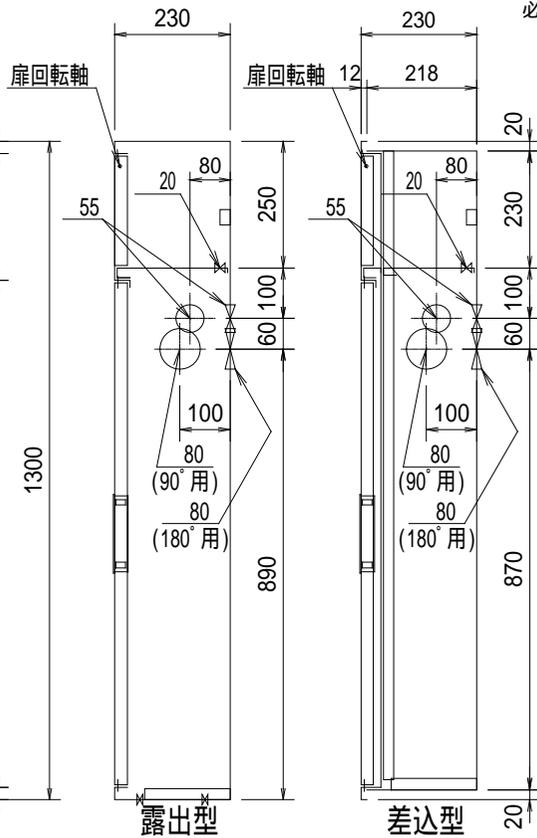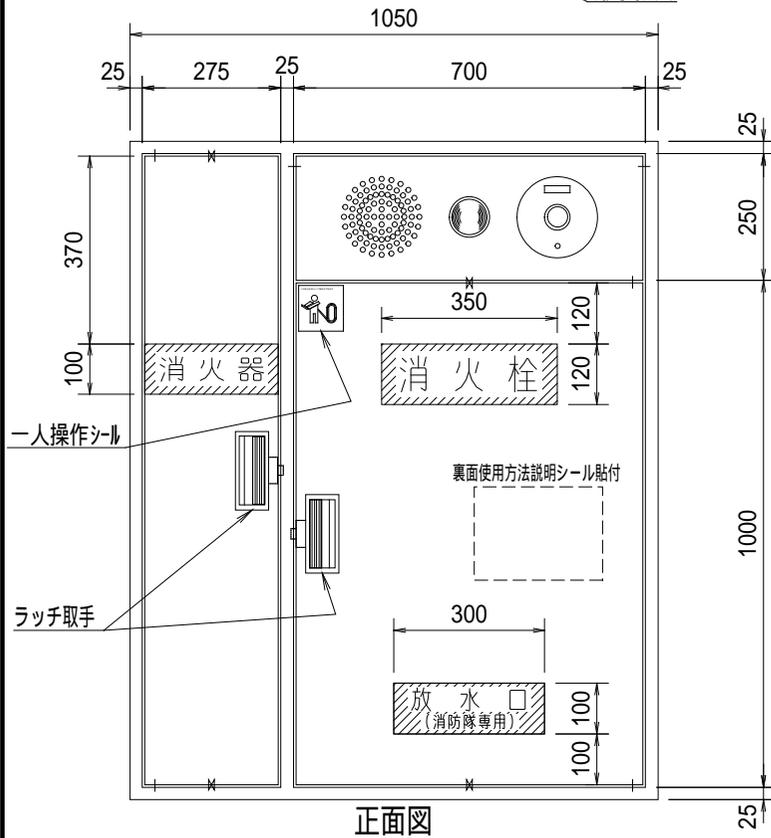

内部格納品	仕様
バルブ 30A×90° (リミット付) 1個	材質 1.6t表面処理鋼板
噴霧ノズル30A 1本	塗装 メラミン樹脂焼付仕上
ホース 30A×30m 1本	塗色 御指定色【 】
バルブ 65A×90° (裏配管180°) 1個	文字 白文字(斜線部赤地)
減圧媒介 30A 1個	
* 消火栓配管接続は40Aとする。 * 火報部品、消火器は別売	
* 内部格納品、標示シール(文字標記)については、所轄消防署でご確認ください。	

露出型 台				
差込型 台				

工事名称	設計	製図	縮尺
図面名称 易操作性1号消火栓減圧型(併設)消火器入付	川崎	竹中	A4
作図 2021年 8月 25日	1/15		

株式会社大東製作所