

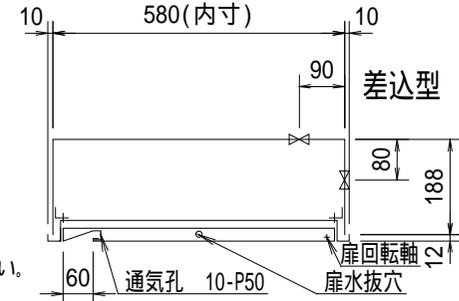
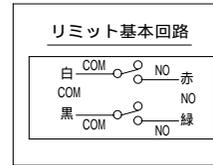
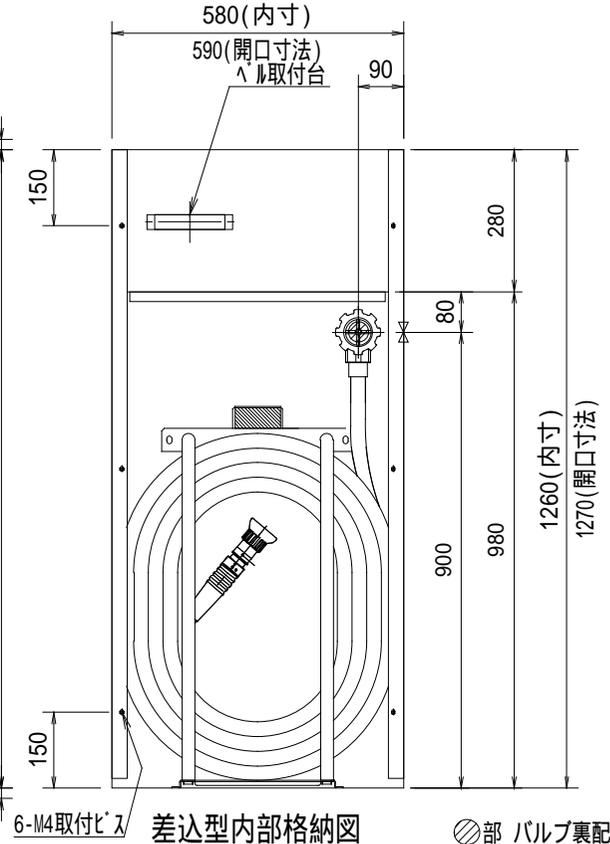
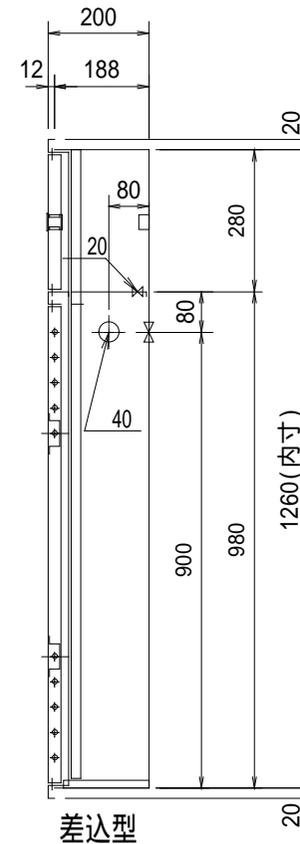


型式番号	認評栓 第2019~3号
放水量	80L/min 以上
放水圧力	0.17~0.7MPa
圧力損失値	0.12MPa (流量80L/min 時)

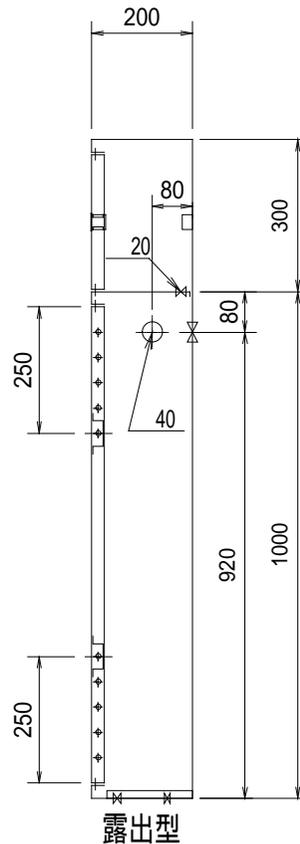

本体前面は仕上げ面より前に出さないでください。  
必ず5mm程深く設置してください。

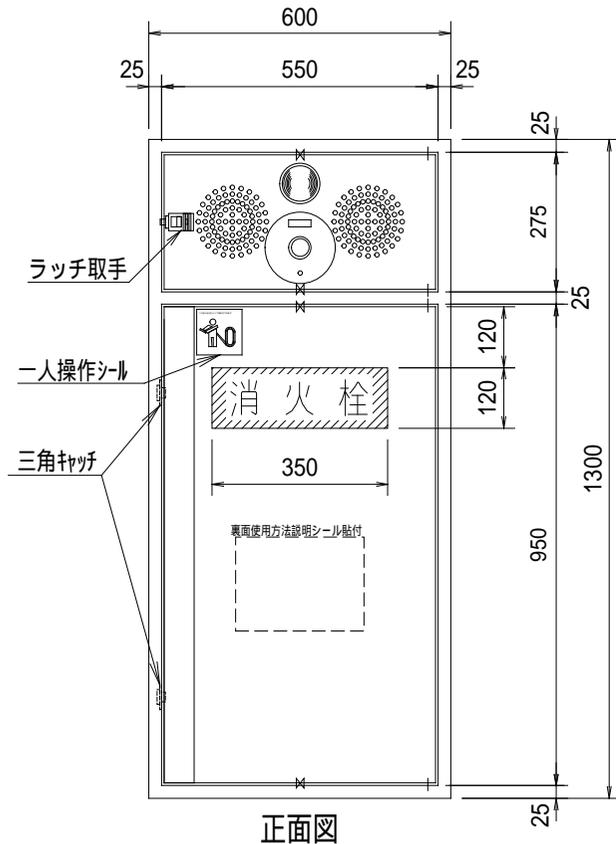


内部格納品	仕様
バルブ リミットスイッチ付	25 A x 90° 1個 材質 1.6t 表面処理鋼板
噴霧ノズル (7ビレット) 25 A	1本 塗装 メラミン樹脂焼付仕上
保形ホース	25 A x 30m 1本 塗色 御指定色【 文字 白文字 (斜線部赤地)】

露出型	差込型								
台	台	台	台	台	台	台	台	台	台

工事名称	設計	製図	縮尺
図面名称 公共建築工事標準型 広範囲2号消火栓 (単独)	川崎	竹中	A4
作 図 2021年 8月 25日	1/15		

\* 火報部品は別売  
\* 内部格納品、標示シール (文字標記) については、所轄消防署でご確認ください。

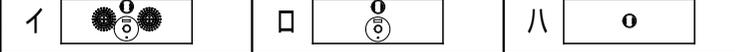

株式会社大東製作所