

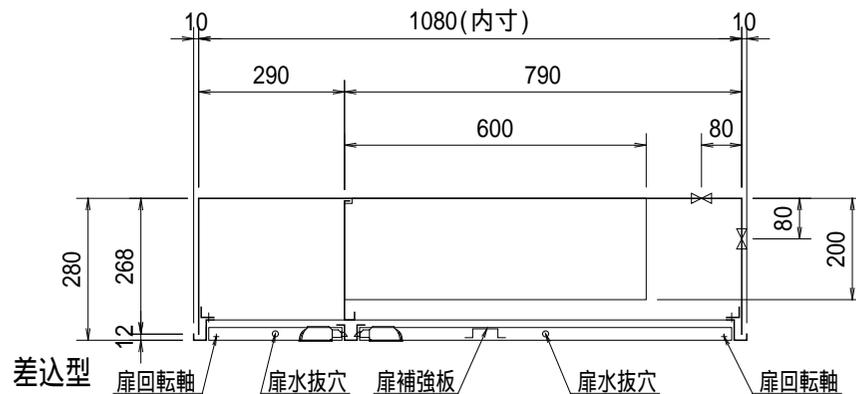
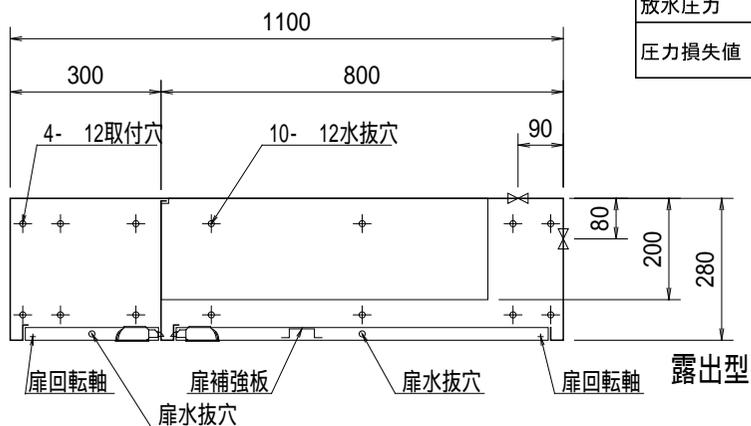


|          |                          |
|----------|--------------------------|
| 認定評価型式番号 | 認評栓 第28~7号               |
| 放水量      | 60L/min 以上               |
| 放水圧力     | 0.25~0.98MPa             |
| 圧力損失値    | 0.12MPa<br>(流量60L/min 時) |

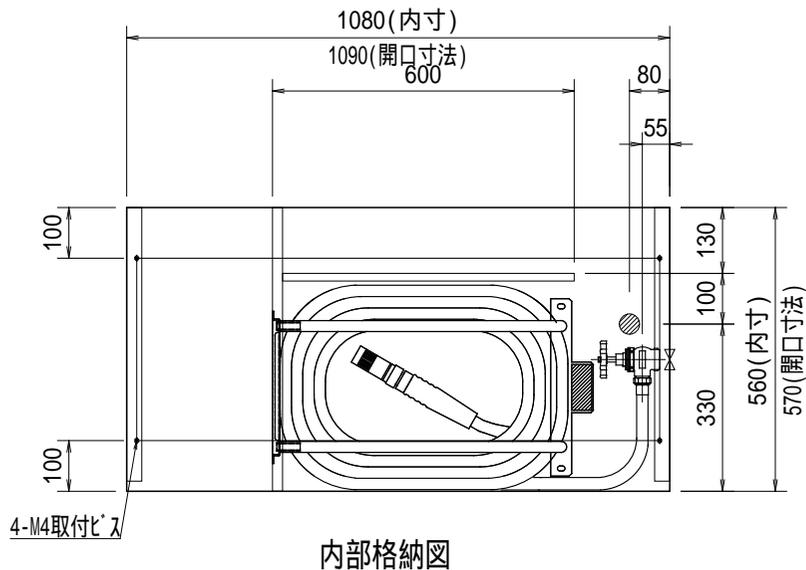

本体前面は仕上げ面より前に出さないでください。  
必ず5mm程深く設置してください。

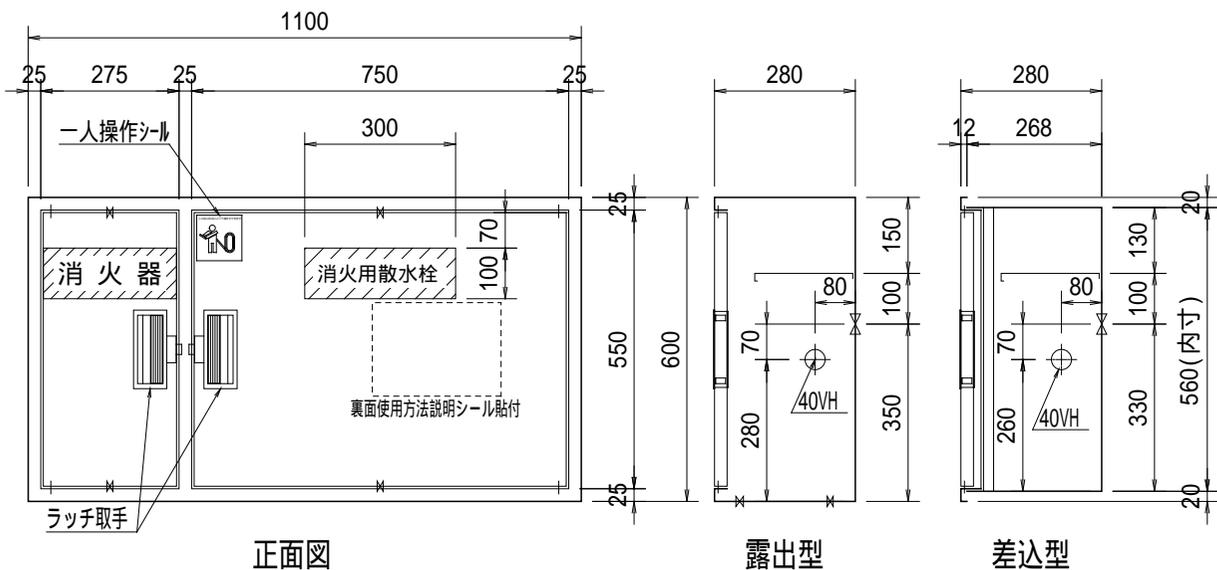

◎部 バルブ裏配管位置

| 内部格納品 | 仕様  |
|-------|---|
| バルブ   | 25 A × 90° 1個 材質 1.6t 表面処理鋼板                |
| ノズル   | 25 A × 8 1本 塗装 メラミン樹脂焼付仕上                   |
| ホース   | 25 A × 20m 1本 塗色 御指定色【<br>文字 明朝体白文字(斜線部赤地)】 |

\* 内部格納品、標示シール(文字標記)については、所轄消防署でご確認ください。  
\* 火報部品、消火器は別売

| 露出型 | 差込型 |
|-----|-----|-----|-----|-----|-----|-----|-----|-----|-----|
| 台   | 台   | 台   | 台   | 台   | 台   | 台   | 台   | 台   | 台   |

|                        |    |    |      |
|------------------------|----|----|------|
| 工事名称                   | 設計 | 製図 | 縮尺   |
| 図面名称 補助散水栓 (横型・消火器併設型) | 光山 | 菅  | A4   |
| 作 図 2021年 10月 6日       |    |    | 1/15 |

株式会社大東製作所