




認定評価型式番号	認評栓 第28~7号
放水量	60L/min 以上
放水圧力	0.25~0.98MPa
圧力損失値	0.12MPa (流量60L/min 時)

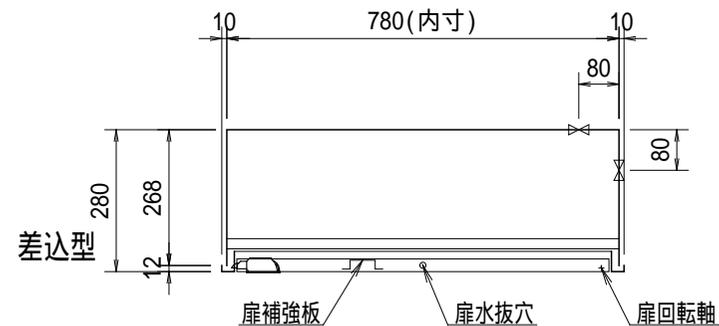


本体前面は仕上げ面より前に出さないでください。
必ず5mm程深く設置してください。

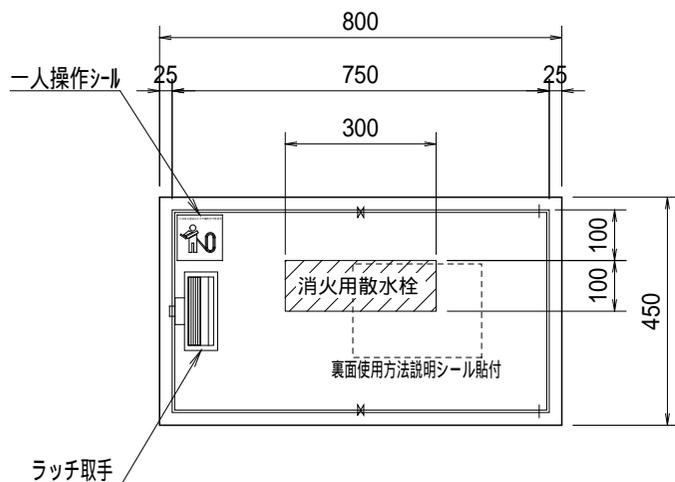


正面図

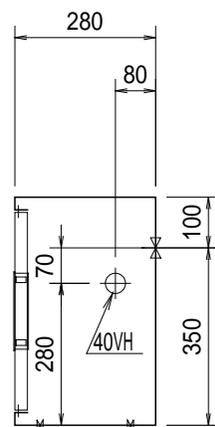

露出型

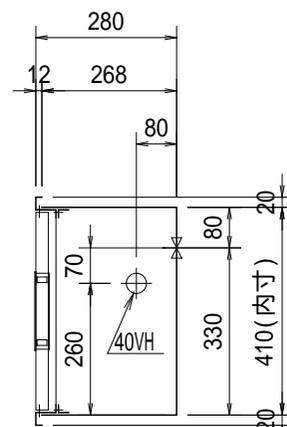

差込型

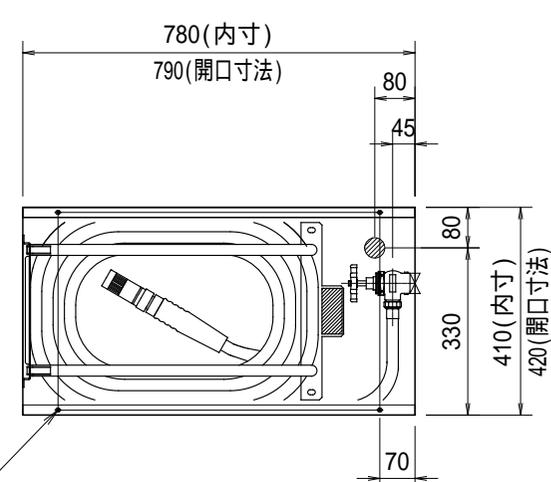

差込型内部格納図

部 バルブ裏配管位置

内部格納品	仕様
バルブ	25 A × 90° 1個 材質 1.6t 表面処理鋼板
ノズル	25 A × 8 1本 塗装 メラミン樹脂焼付仕上
ホース	25 A × 20m 1本 染色 御指定色【 文字 明朝体白文字(斜線部赤地)】

露出型 台				
差込型 台				

工事名称	設計	製図	縮尺
図面名称 補助散水栓 (ロータイプ)	光山	菅	A4
作 図 2021年 10月 6日			1/15

* 内部格納品、標示シール(文字標記)については、所轄消防署でご確認ください。
* 火報部品は別売

株式会社大東製作所