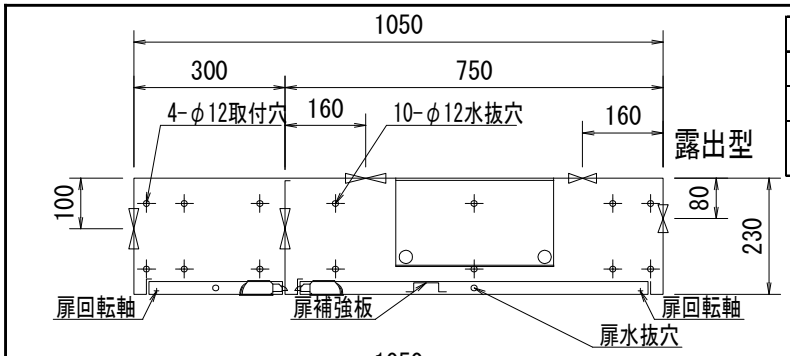

型式番号	認評栓第30～2号
放水量	130L/min
放水圧力	0.17～0.7MPa
圧力損失値	0.32MPa （流量130L/min時）

リミット基本回路

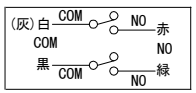

※放水口ホースの接続口は床面から高さ0.5m以上1.0m以下の位置に設けること。

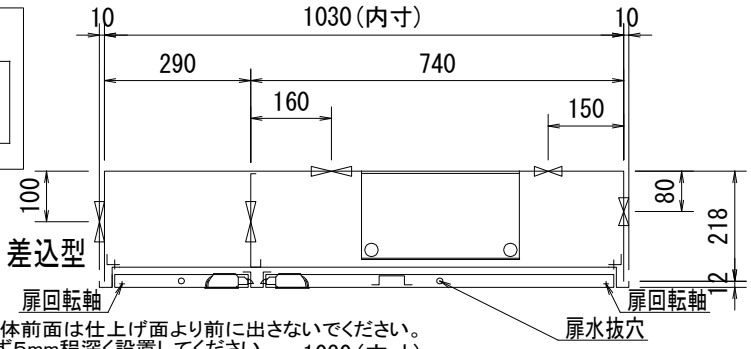

※本体前面は仕上げ面より前に出さないでください。
必ず5mm程深く設置してください。

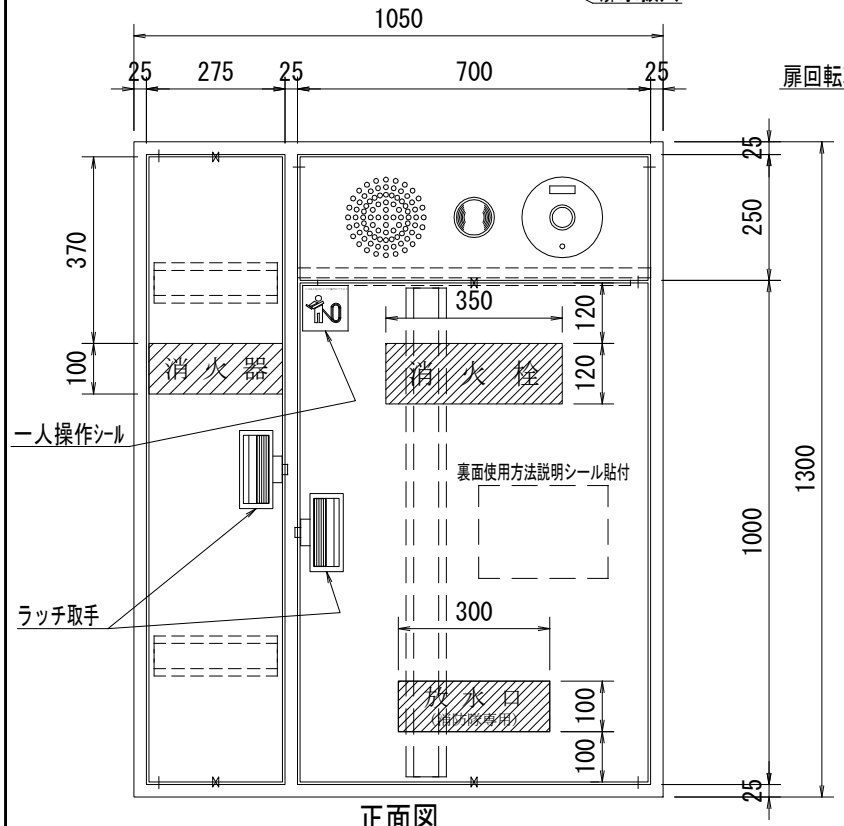

正面図

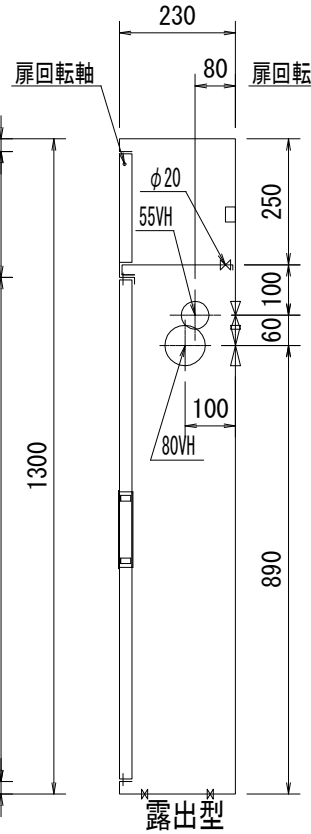

露出型

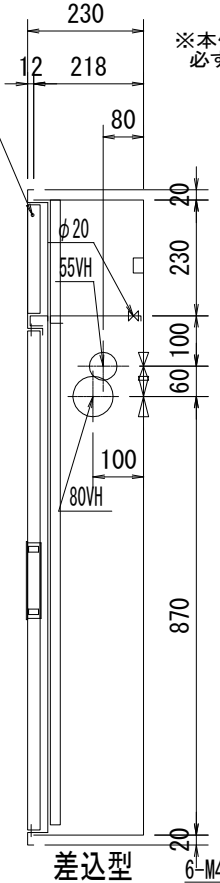

差込型

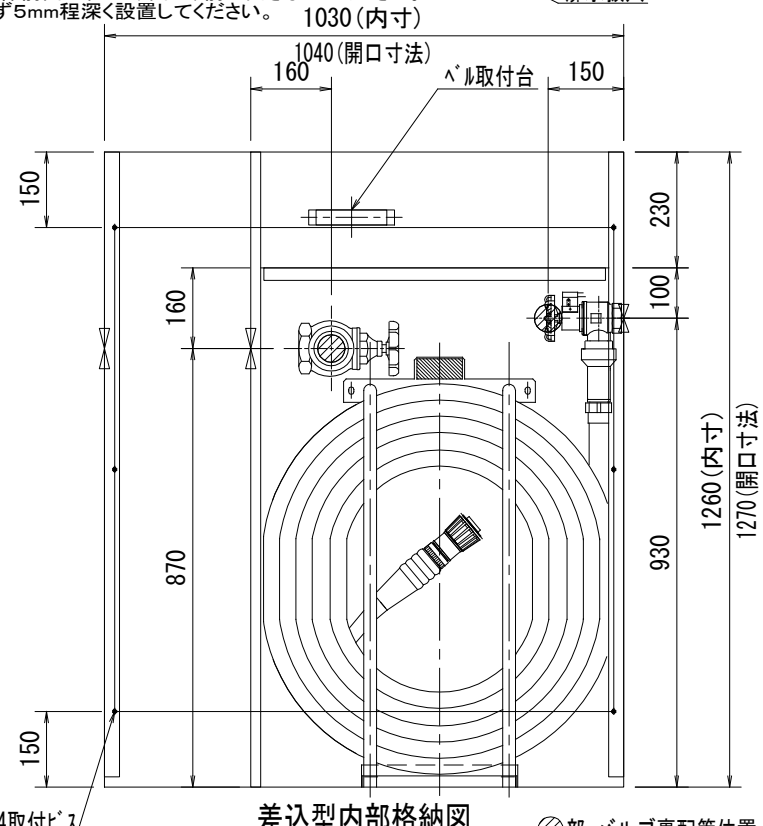

差込型内部格納図

▨部 バルブ裏配管位置

内部格納品			仕様
バルブ	30A×90°（ﾘﾐｯﾄｽｲｯﾁ付）	1個	材質 1.6ｔ表面処理鋼板
ノズル	30A 噴霧	1本	塗装 メラミン樹脂焼付仕上
ホース	30A×30m	1本	塗色 御指定色【 】
ﾊﾞﾙﾌﾞ	65㎜×90°（裏配管180°）	1個	文字 明朝体白文字（斜線部赤地）
自動減圧媒介	30A	1個	＊ 消火栓配管接続は40Aとする。

＊ 火報部品,消火器は別売

＊ 内部格納品、標示シール(文字標記)については、所轄消防署でご確認ください。

露出型 台 差込型 台	露出型 台 差込型 台	露出型 台 差込型 台	露出型 台 差込型 台	露出型 台 差込型 台

イ ロ ハ

工事名称	設計	製図	縮尺
図面名称 易操作性1号消火栓格納箱 併設型(消火器ｽﾍﾟｰｽ付)（２段式減圧仕様）	光山	菅	A4 1/15
作図 2020年 9月 3日			

株式会社 大東製作所

200903-J1J