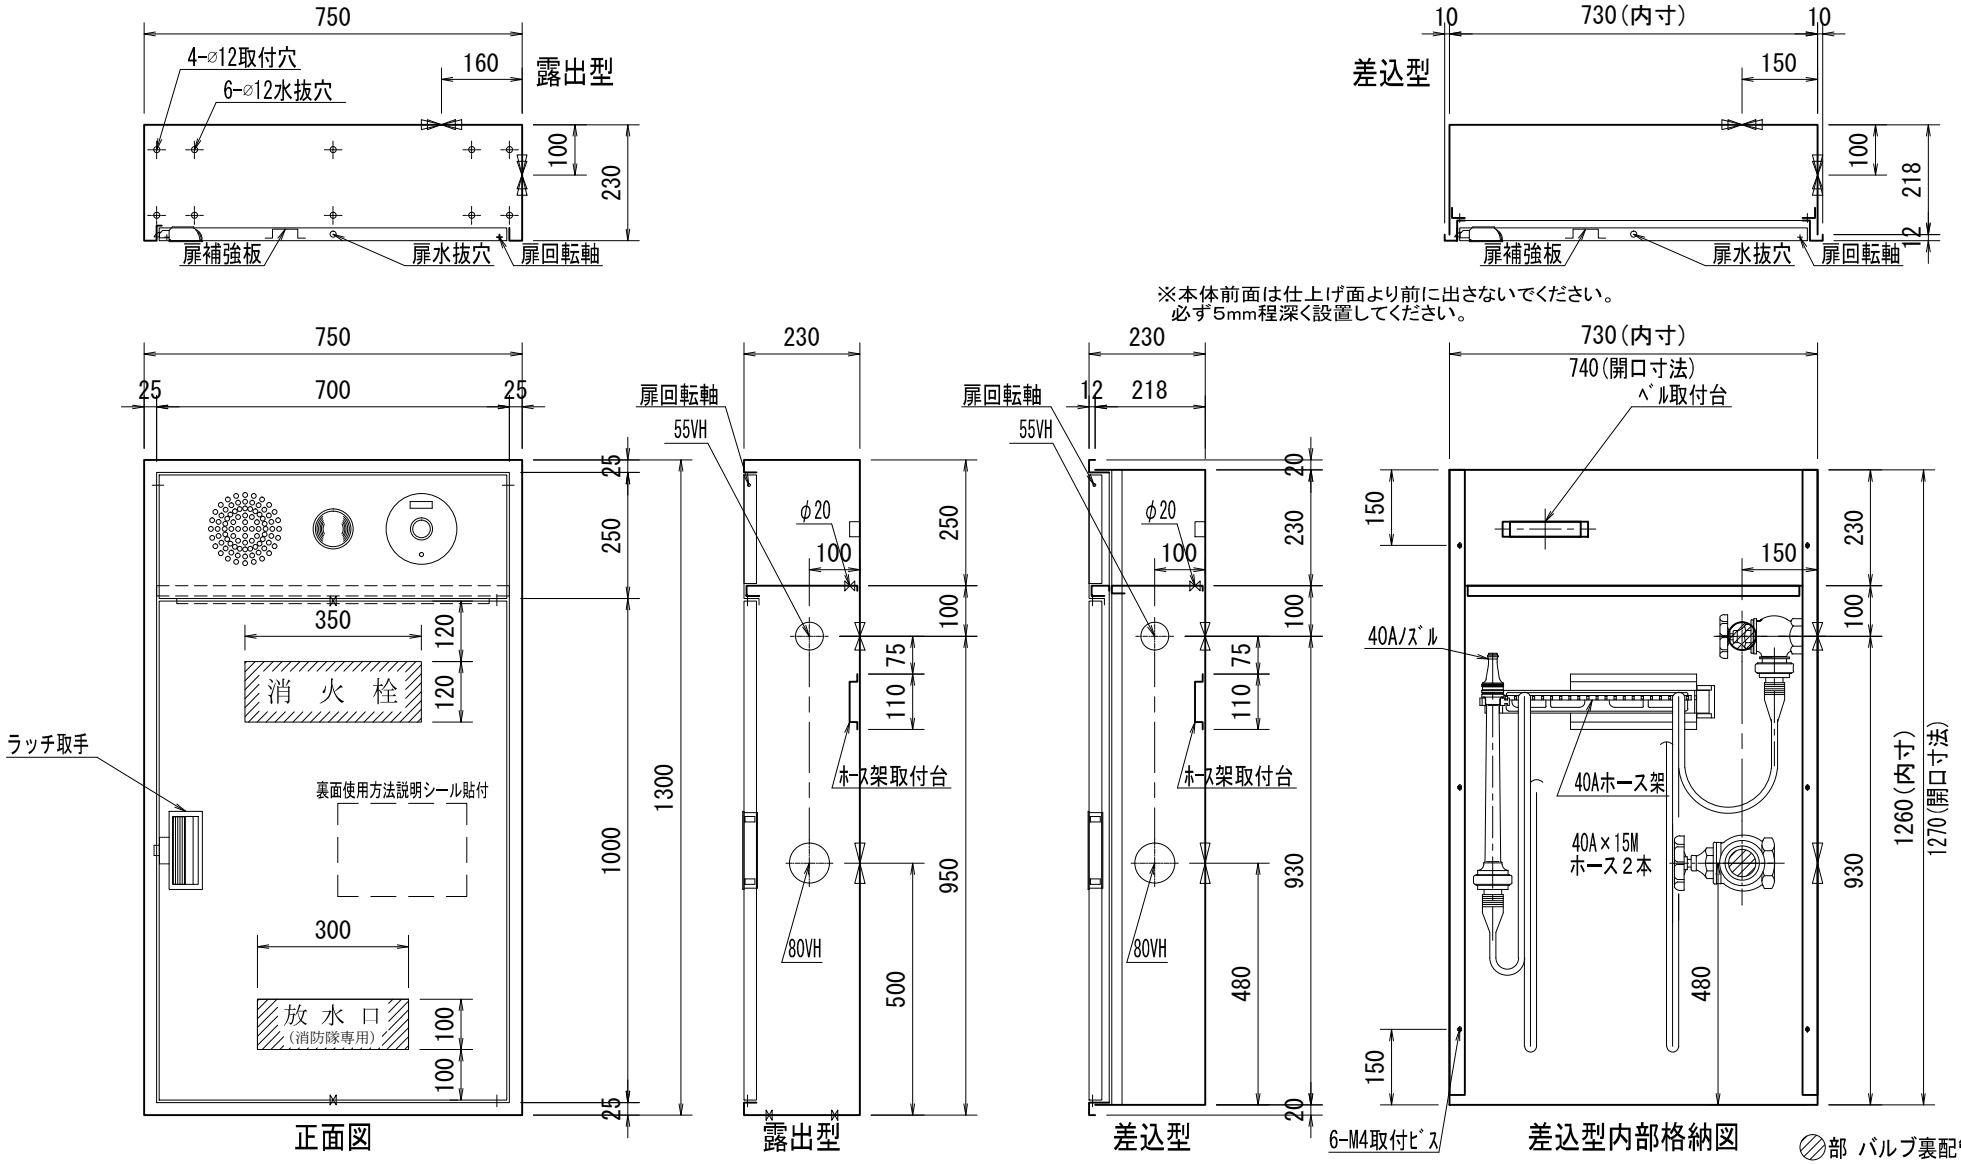


| 内部格納品 | | | 仕様 |
|---|---|---|---|
| バルブ | 40A×90° | 1個 | 材質 1.6t表面処理鋼板 |
| ノズル | 40A×13φ | 1本 | 塗装 メラミン樹脂焼付仕上 |
| ホース架 | 40A×23R | 1個 | 塗色 御指定色【 】 |
| ホース | 40A×15m | 2本 | 文字 明朝体白文字(斜線部赤地) |
| ﾊﾞﾙﾌﾞ | 65mm×90°(裏配管180°) | 1個 | |

＊ 火報部品は別売

＊ 内部格納品、標示シール(文字標記)については、所轄消防署でご確認ください。

| | | | | |
|---|---|---|---|---|
| 露出型 台 | 露出型 台 | 露出型 台 | 露出型 台 | 露出型 台 |
| 差込型 台 | 差込型 台 | 差込型 台 | 差込型 台 | 差込型 台 |

イ　ロ　ハ

| 工事名称 | 設計 | 製図 | 縮尺 |
|---|---|---|---|
| 図面名称 屋内1号消火栓 併設型 (2段式) | 光山 | 菅 | A4 1/15 |
| 作　図　2020年　9月　3日 | | | |

株式会社大東製作所

200903-J21